


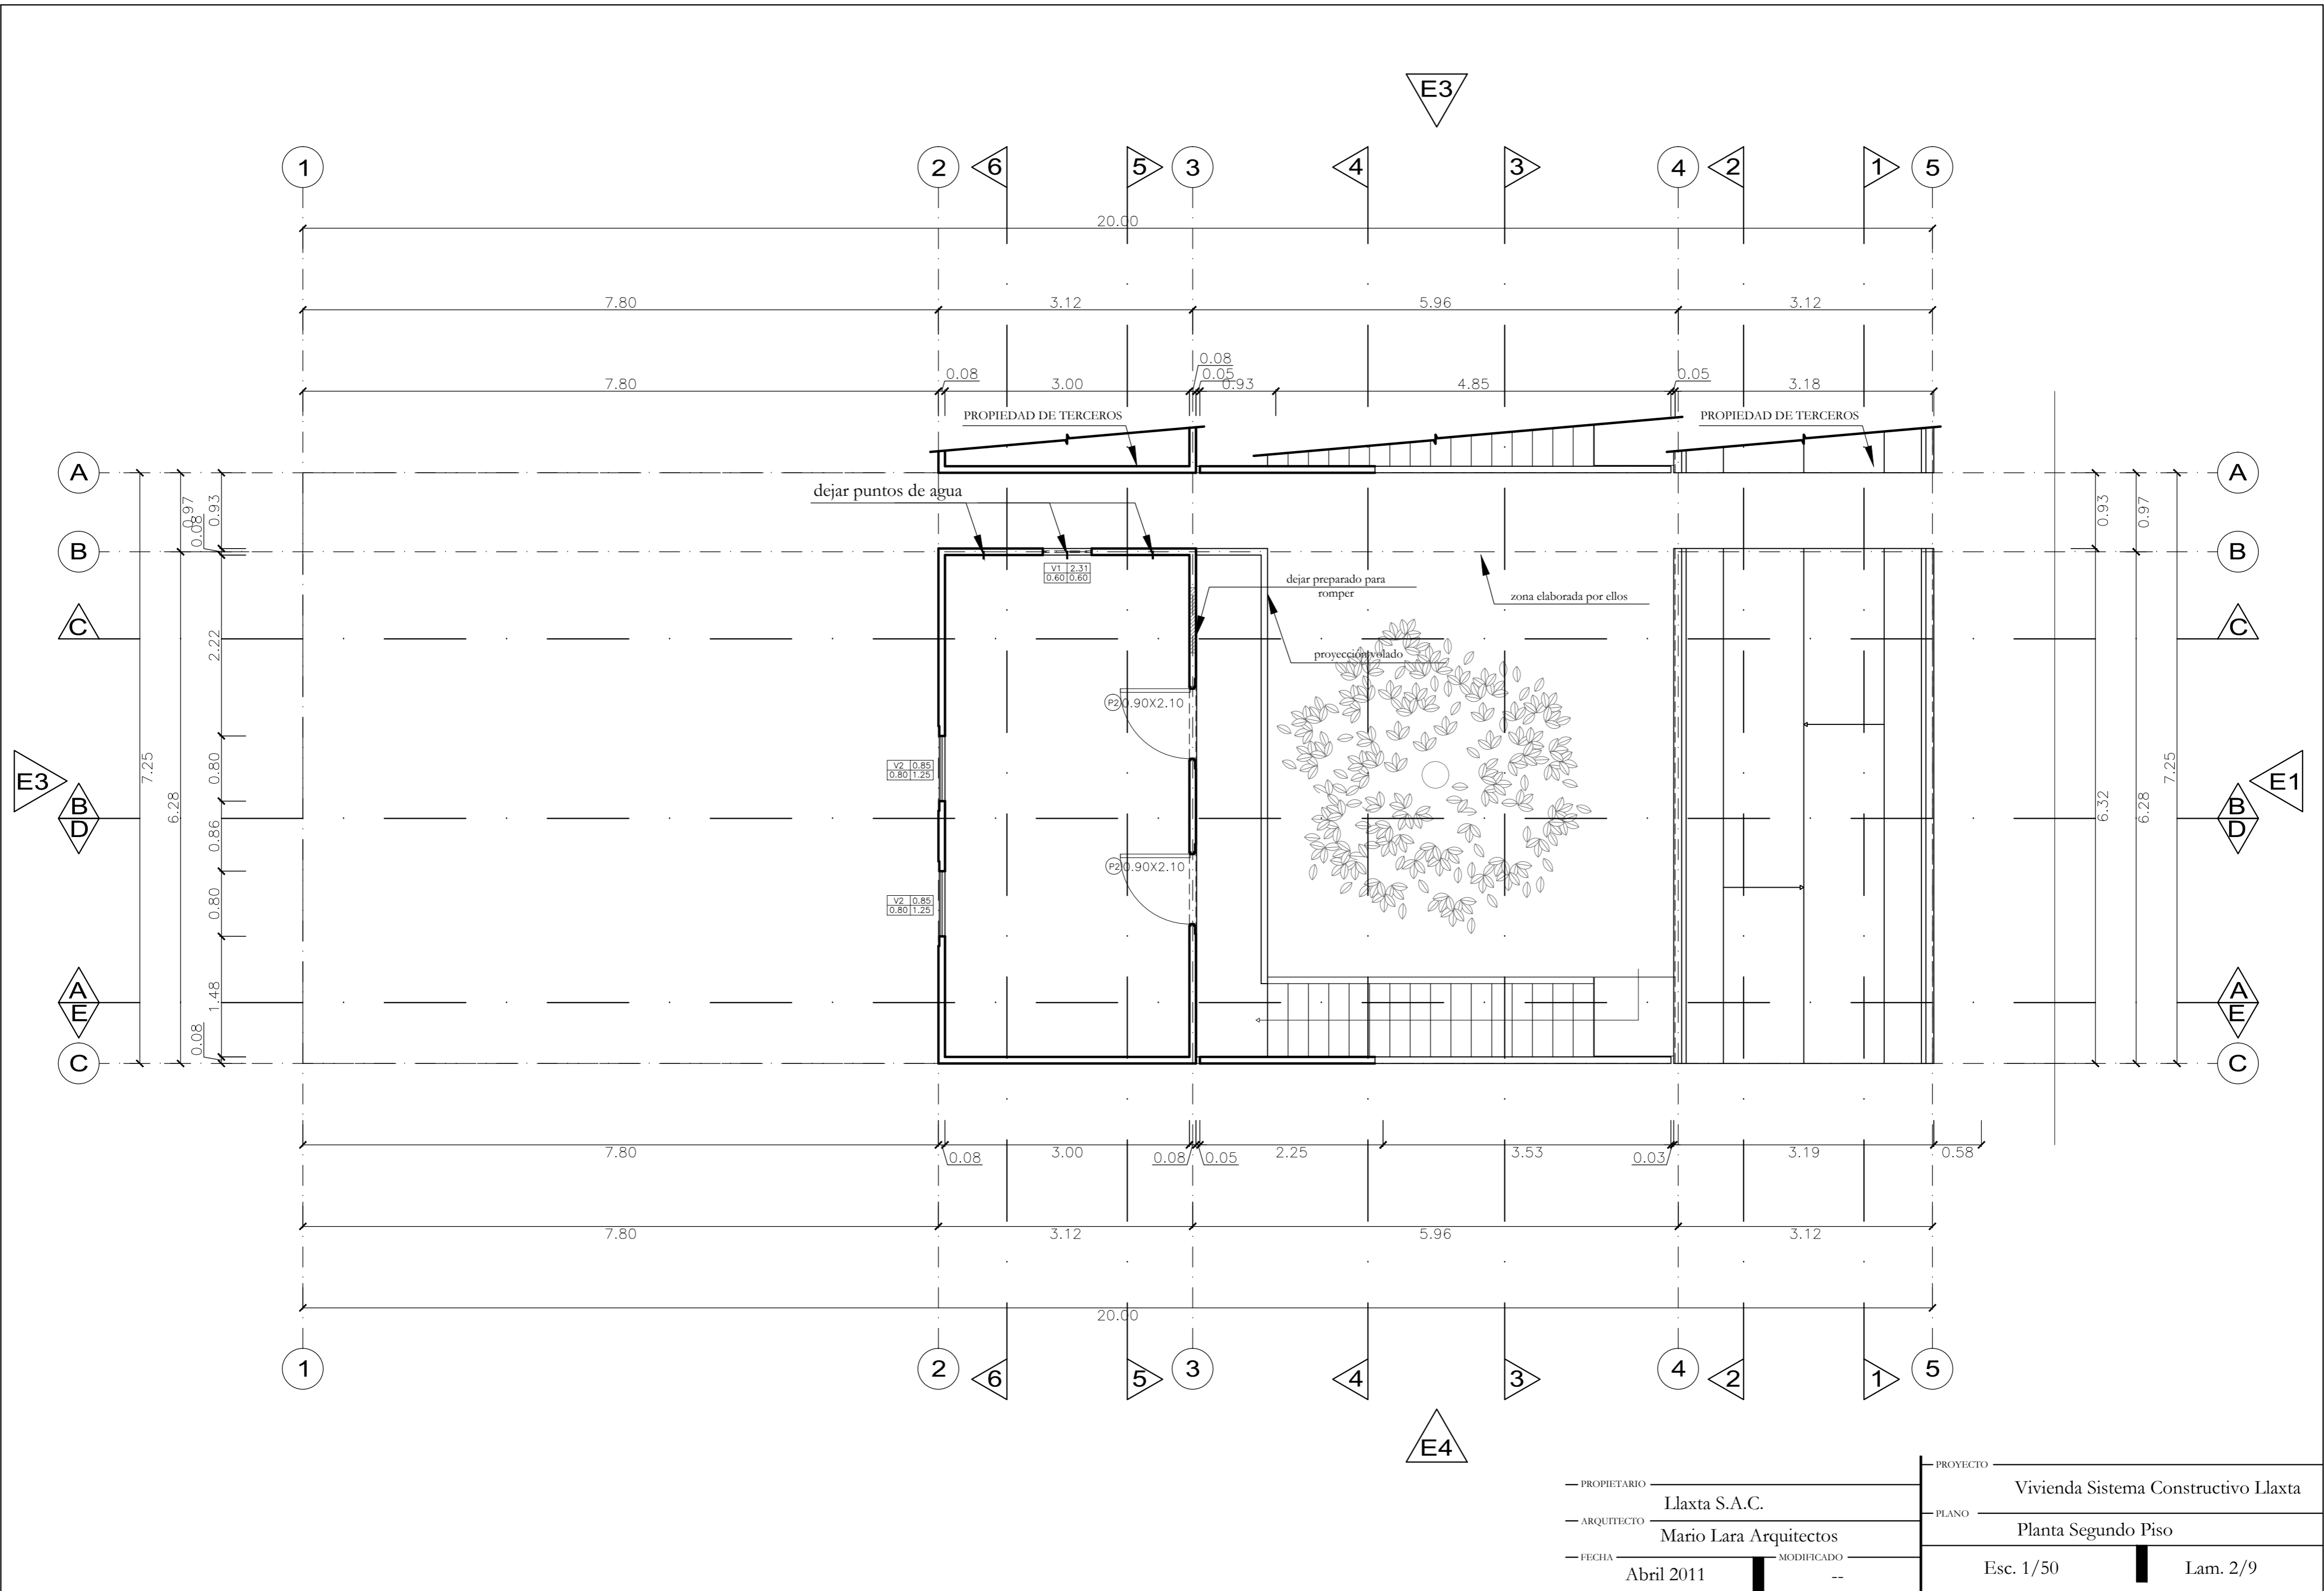


PROPIETARIO	Llaxta S.A.C.	PROYECTO	Vivienda Sistema Constructivo Llaxta
ARQUITECTO	Mario Lara Arquitectos	PLANO	Planta Primer Piso
FECHA	Abril 2011	MODIFICADO	Esc. 1/50
			Lam. 1/9


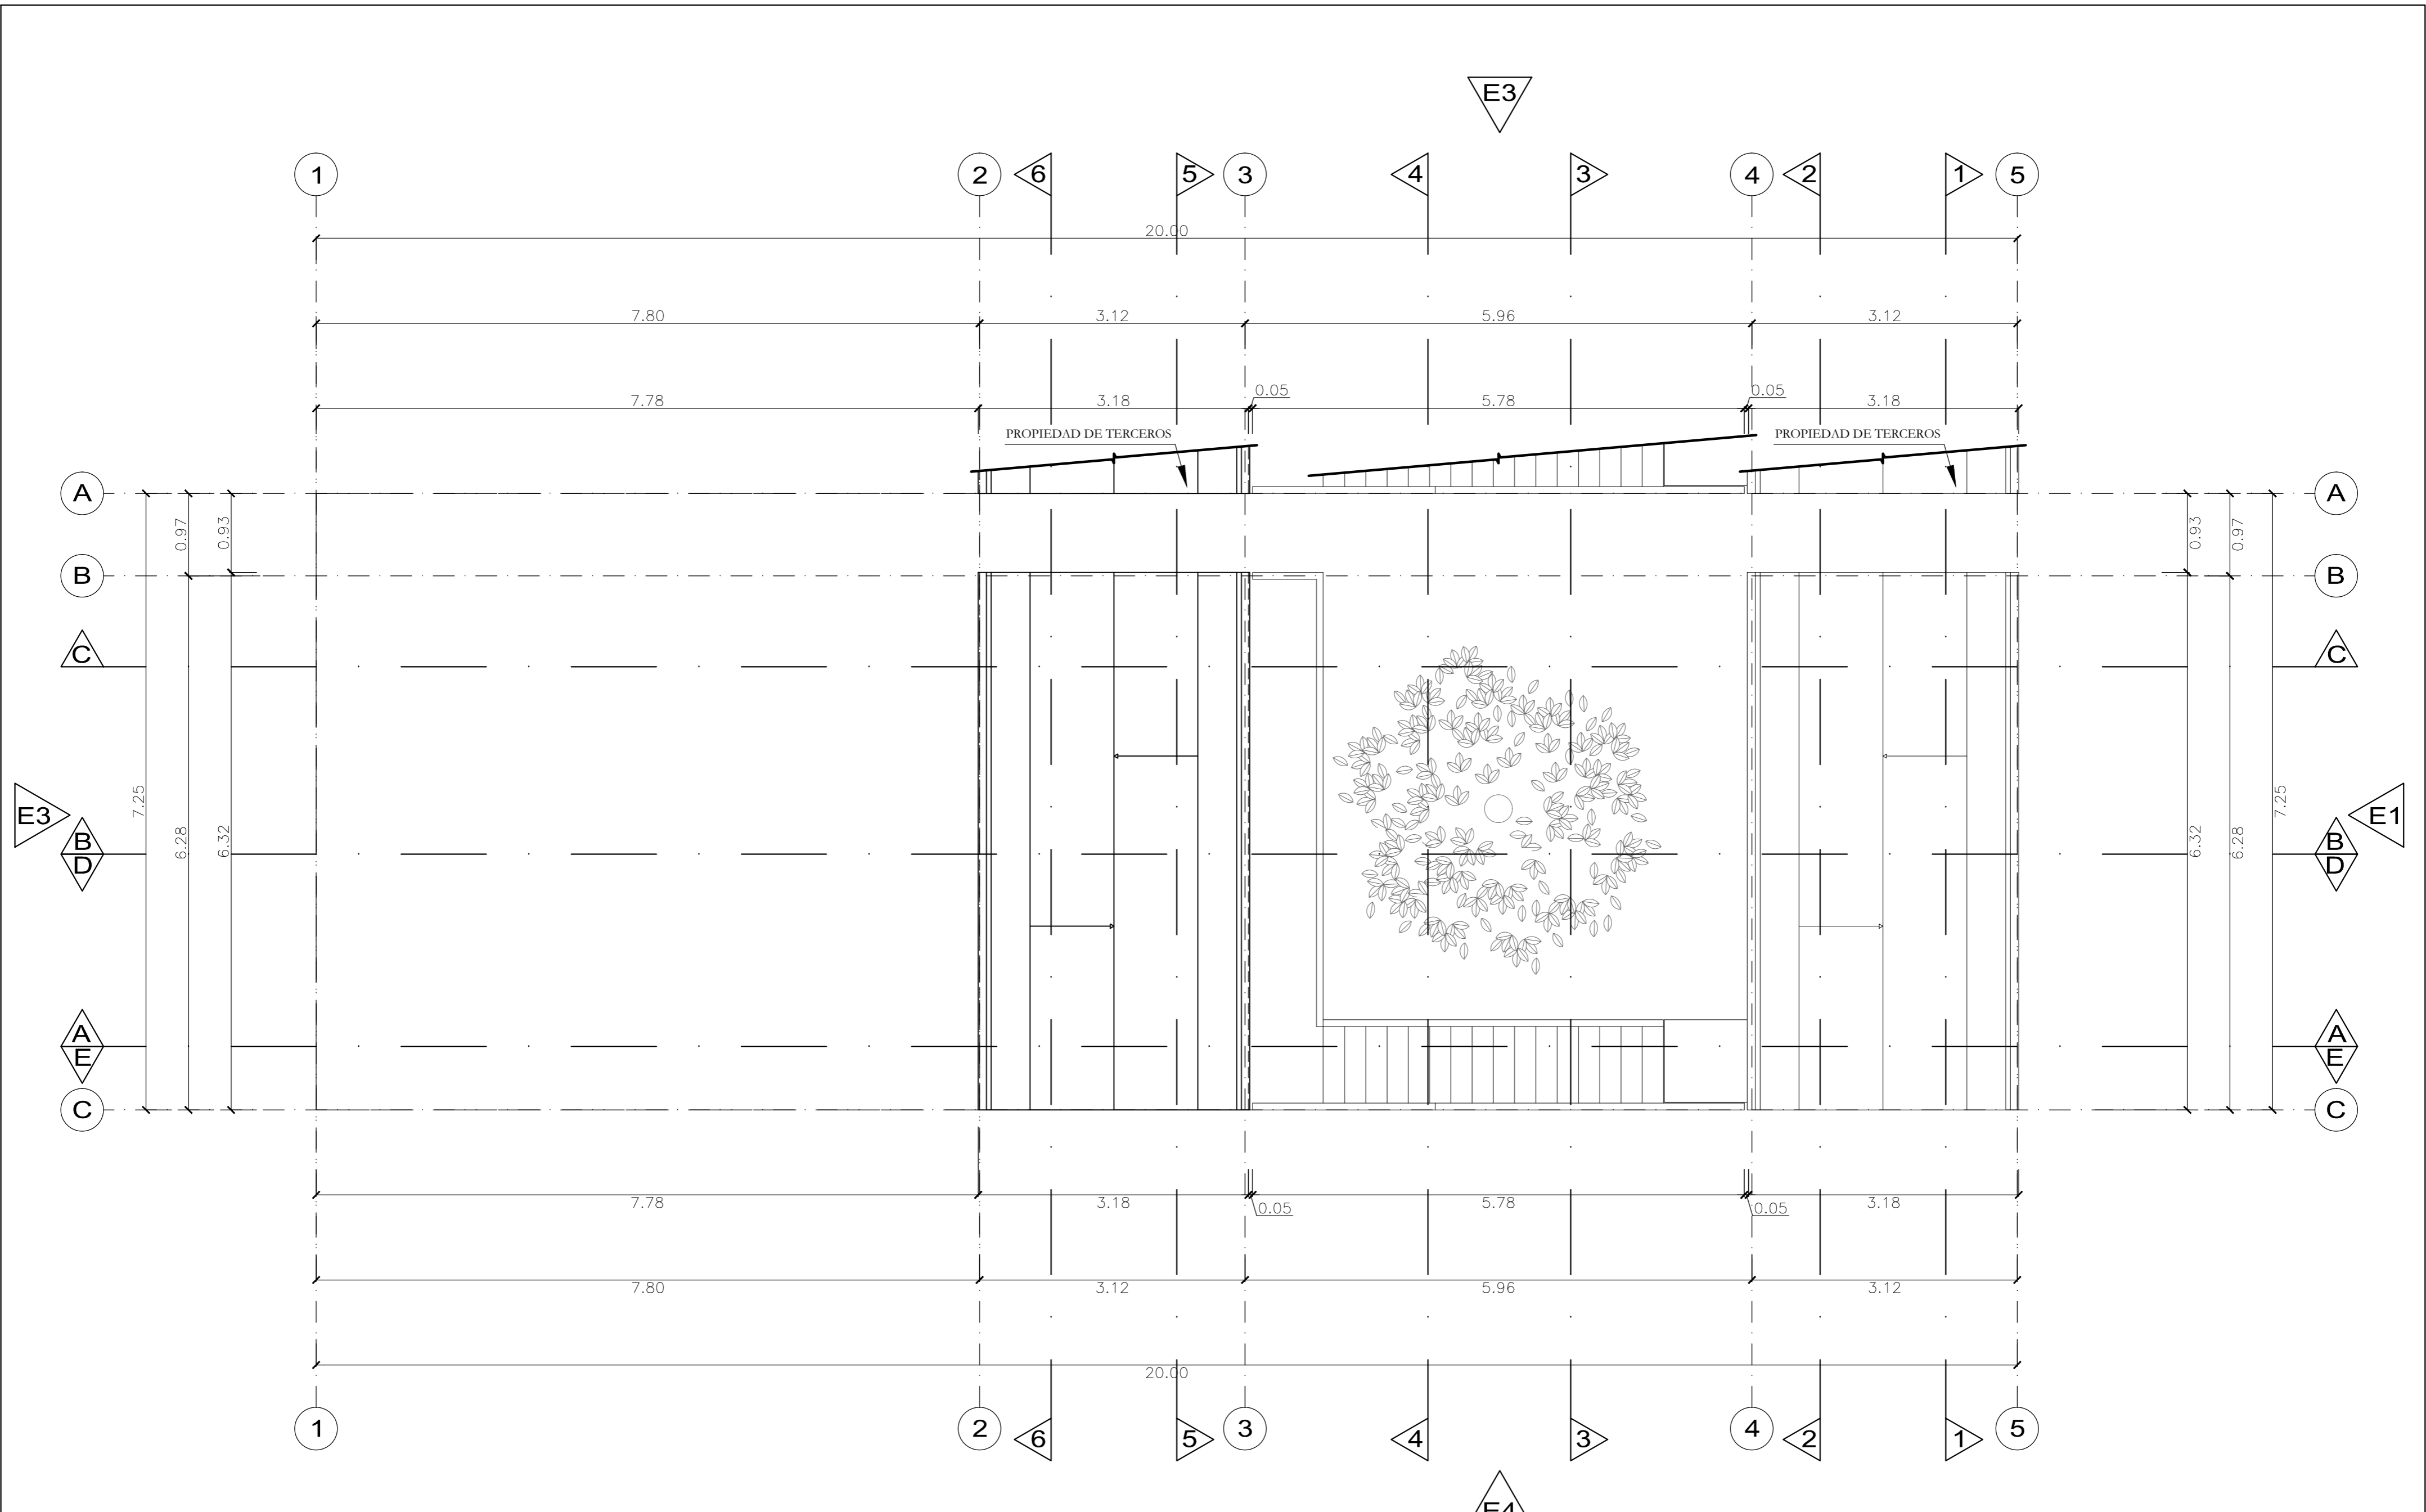


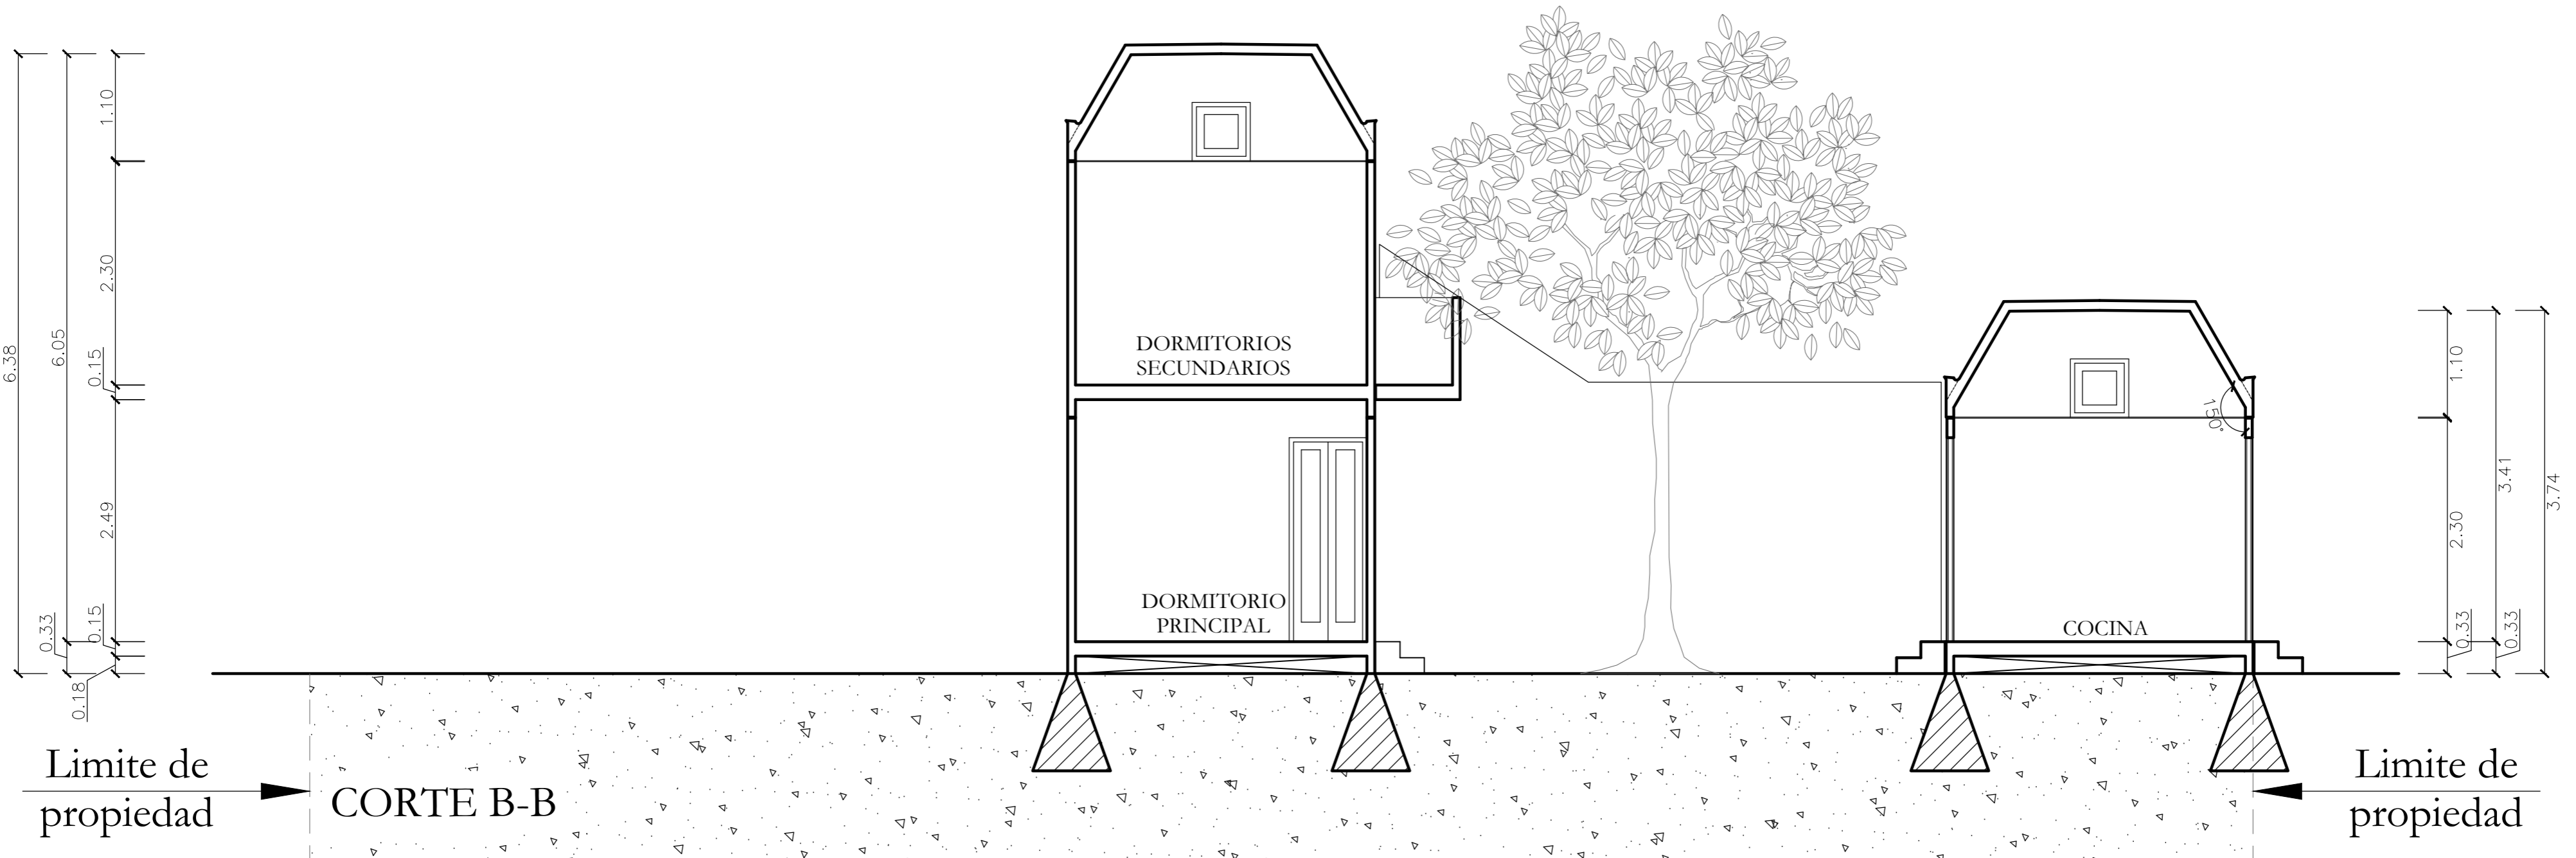



PROPIETARIO	Llaxta S.A.C.	PROYECTO	Vivienda Sistema Constructivo Llaxta
ARQUITECTO	Mario Lara Arquitectos	PLANO	Planta Techo
FECHA	Abril 2011	MODIFICADO	Esc. 1/50
			Lam. 3/9

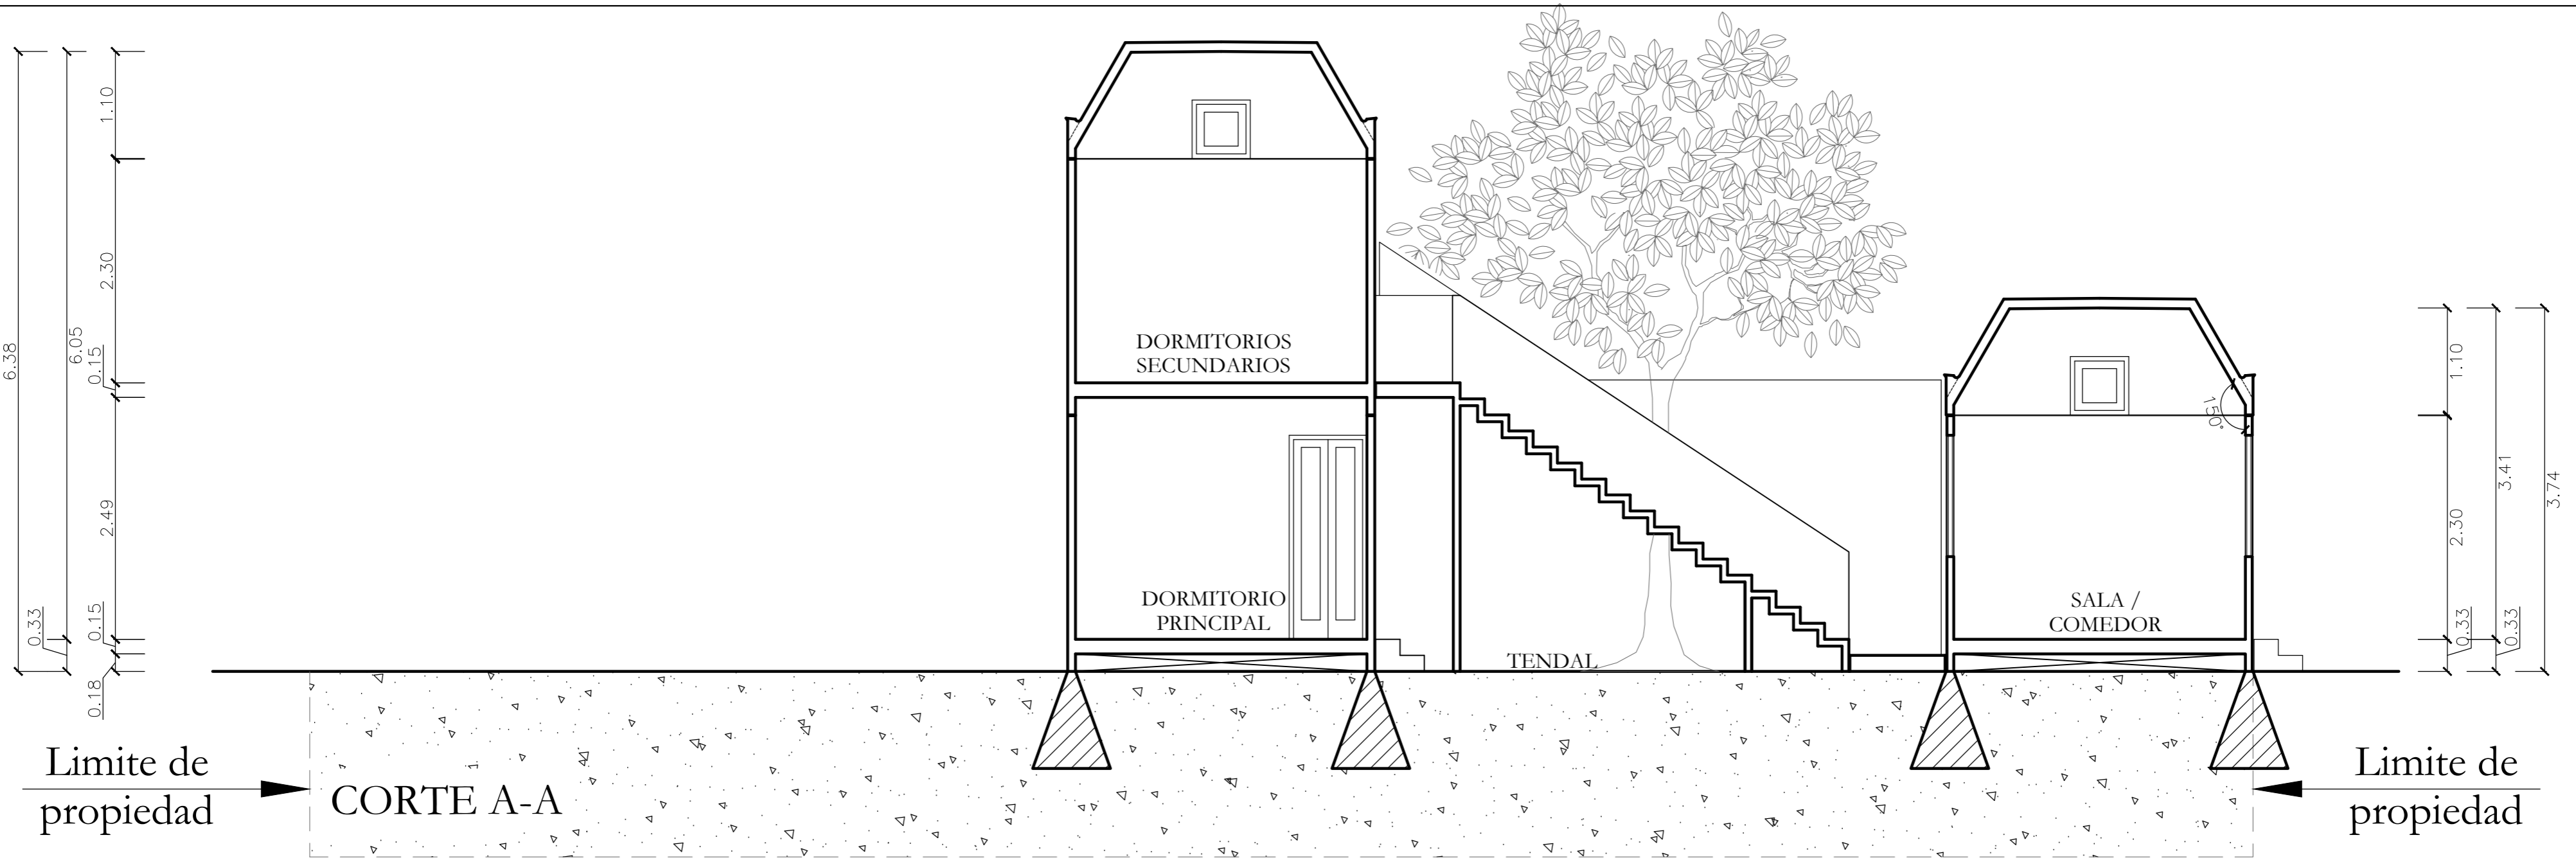






PROPIETARIO	Llaxta S.A.C.	PROYECTO	Vivienda Sistema Constructivo Llaxta
ARQUITECTO	Mario Lara Arquitectos	PLANO	Corte A-A, Corte B-B
FECHA	Abril 2011	MODIFICADO	Esc. 1/50
			Lam. 4/9

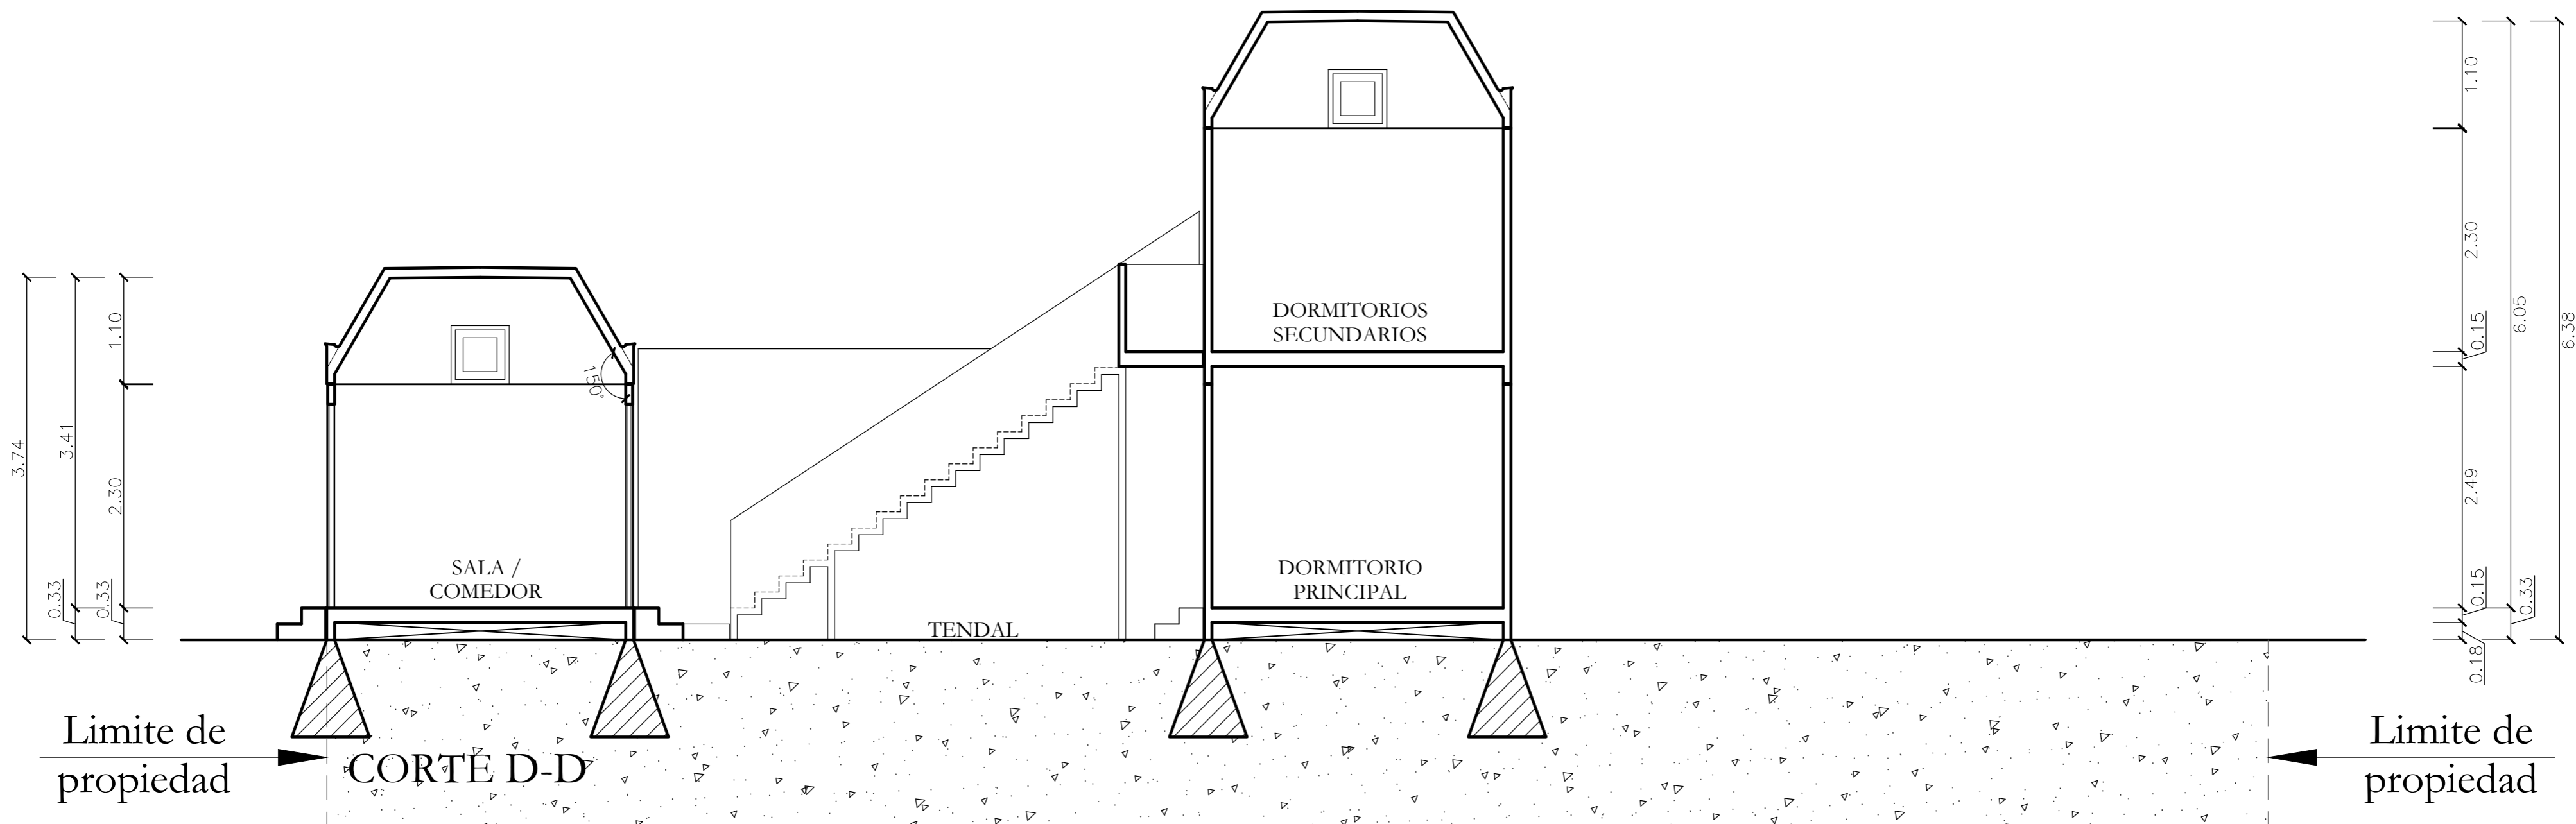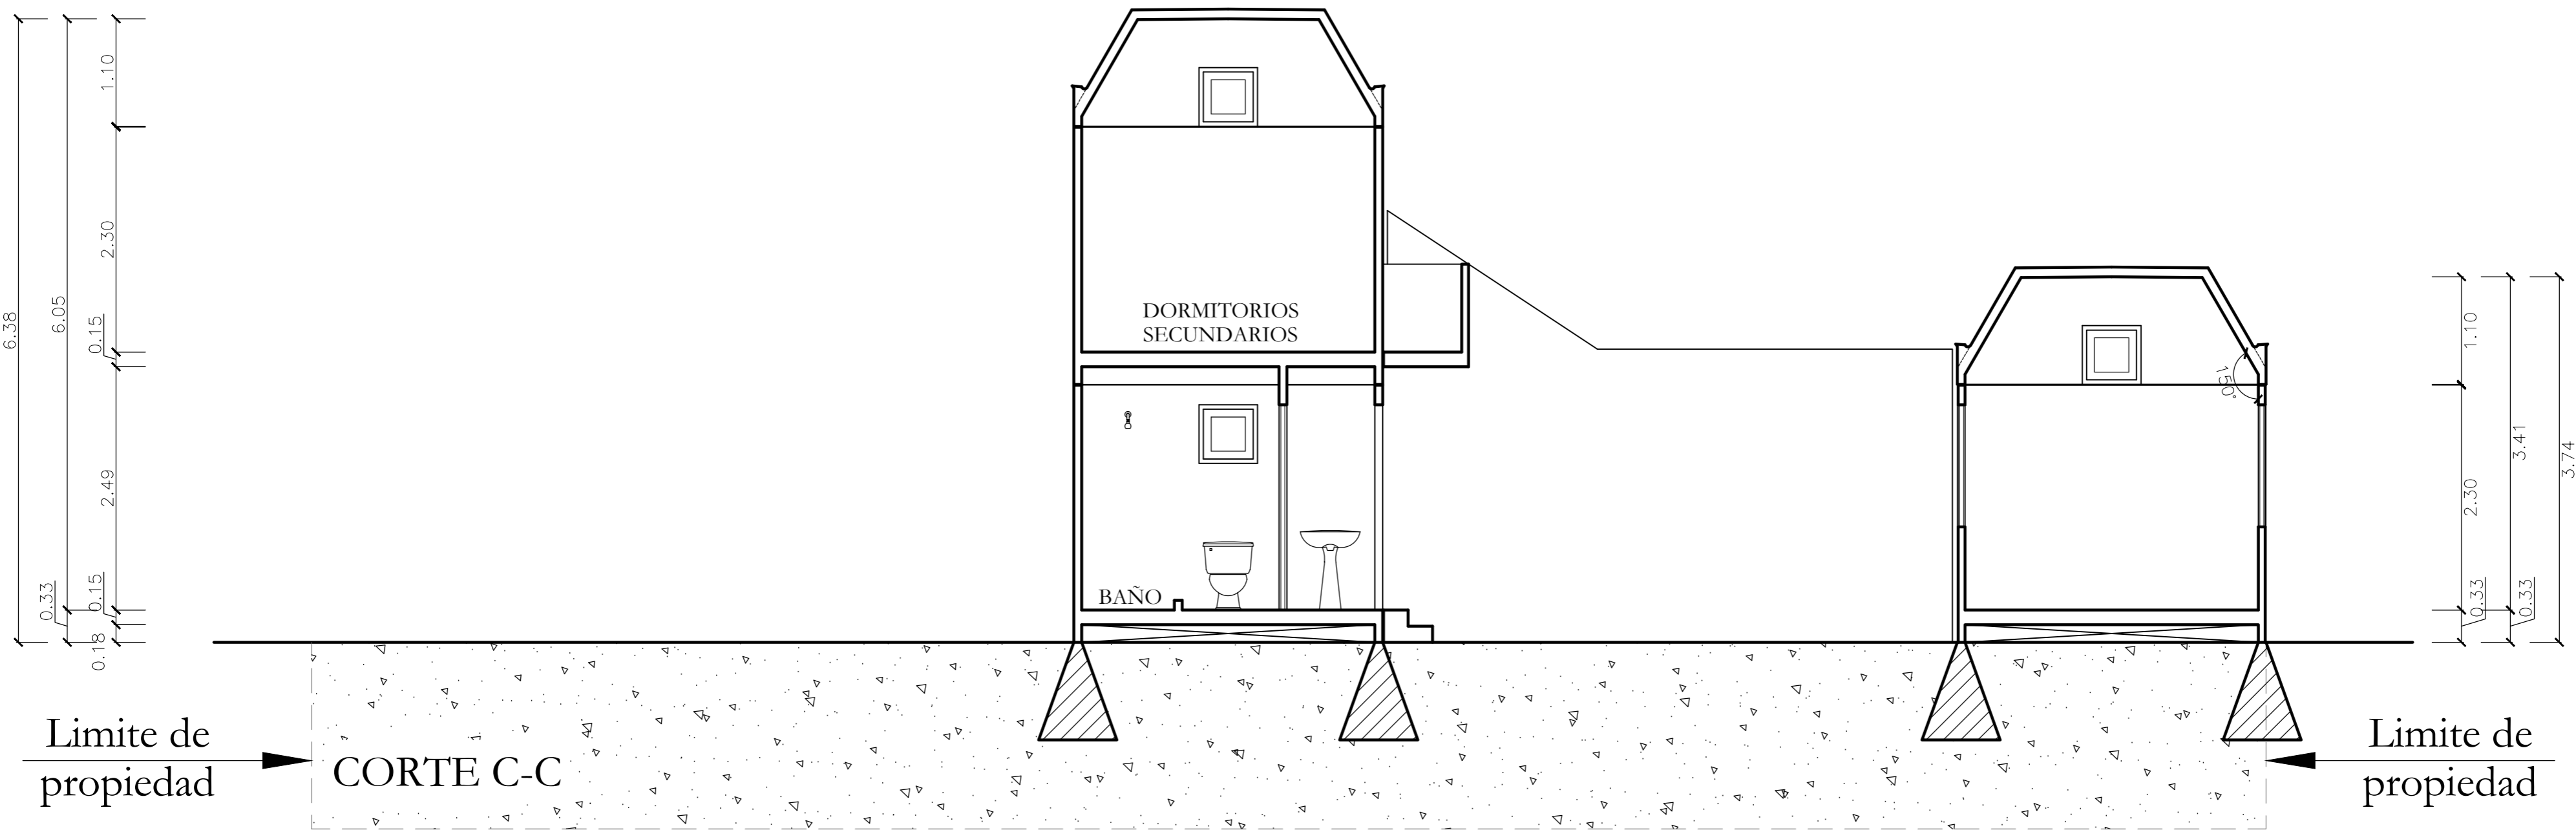

PROPIETARIO	Llaxta S.A.C.	PROYECTO	Vivienda Sistema Constructivo Llaxta
ARQUITECTO	Mario Lara Arquitectos	PLANO	Corte C-C, Corte D-D
FECHA	Abril 2011	MODIFICADO	Esc. 1/50
			Lam. 5/9

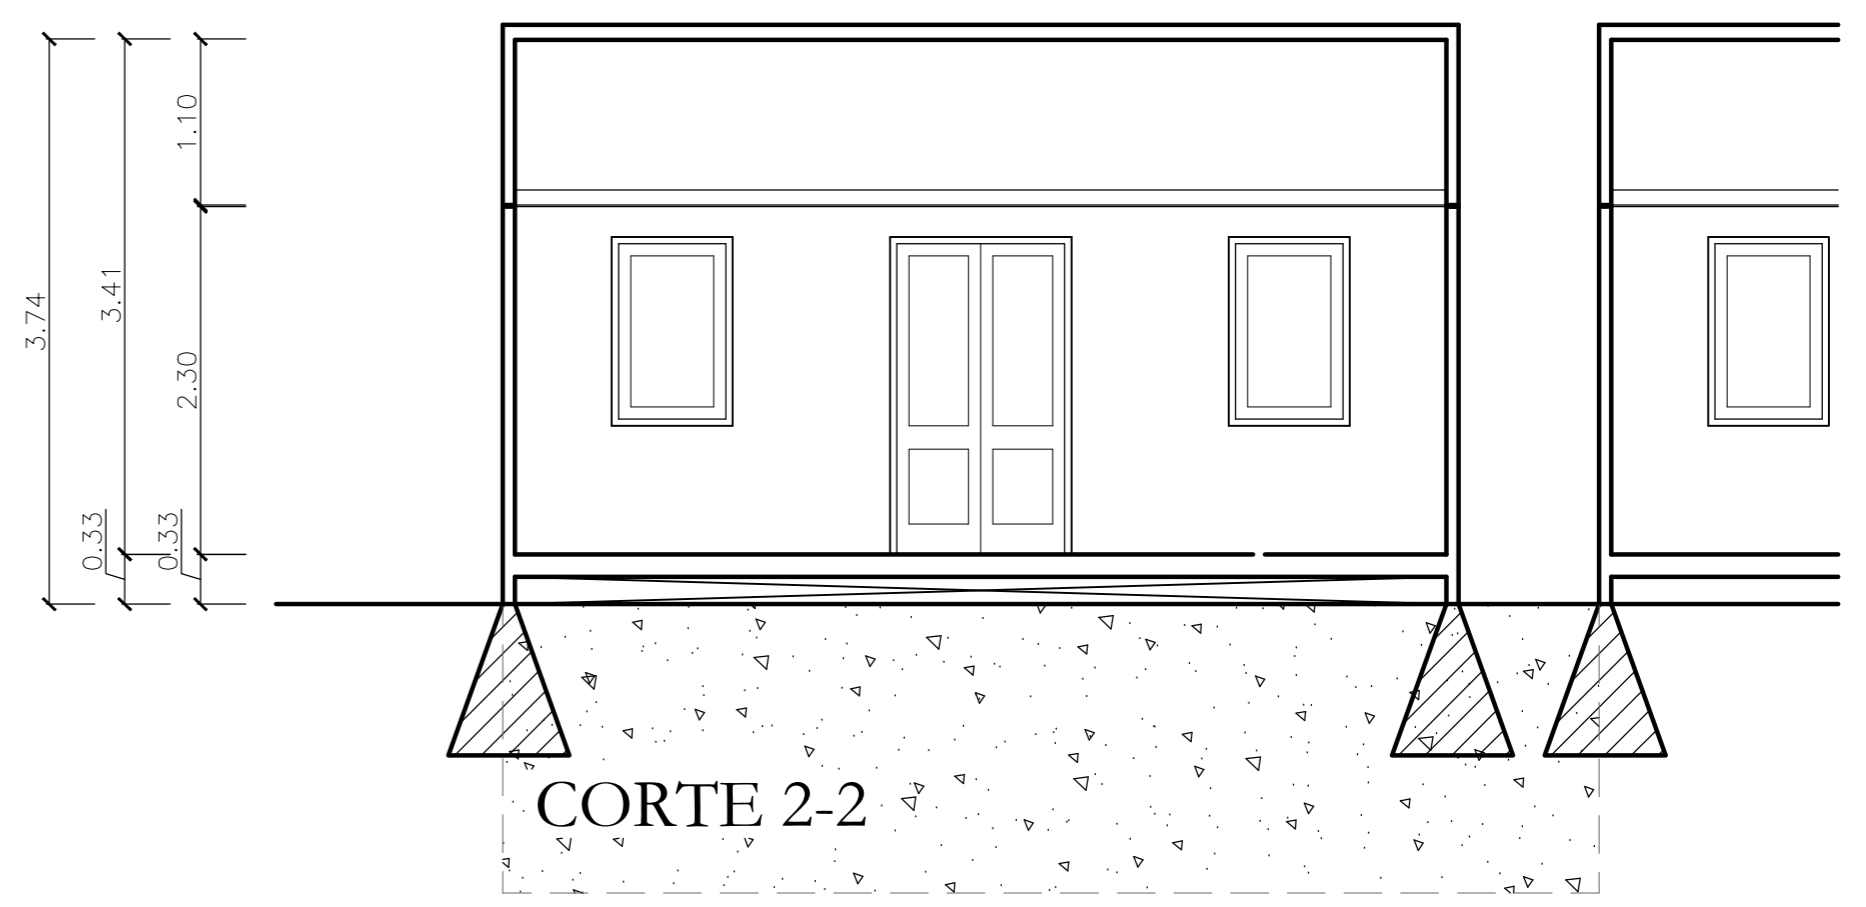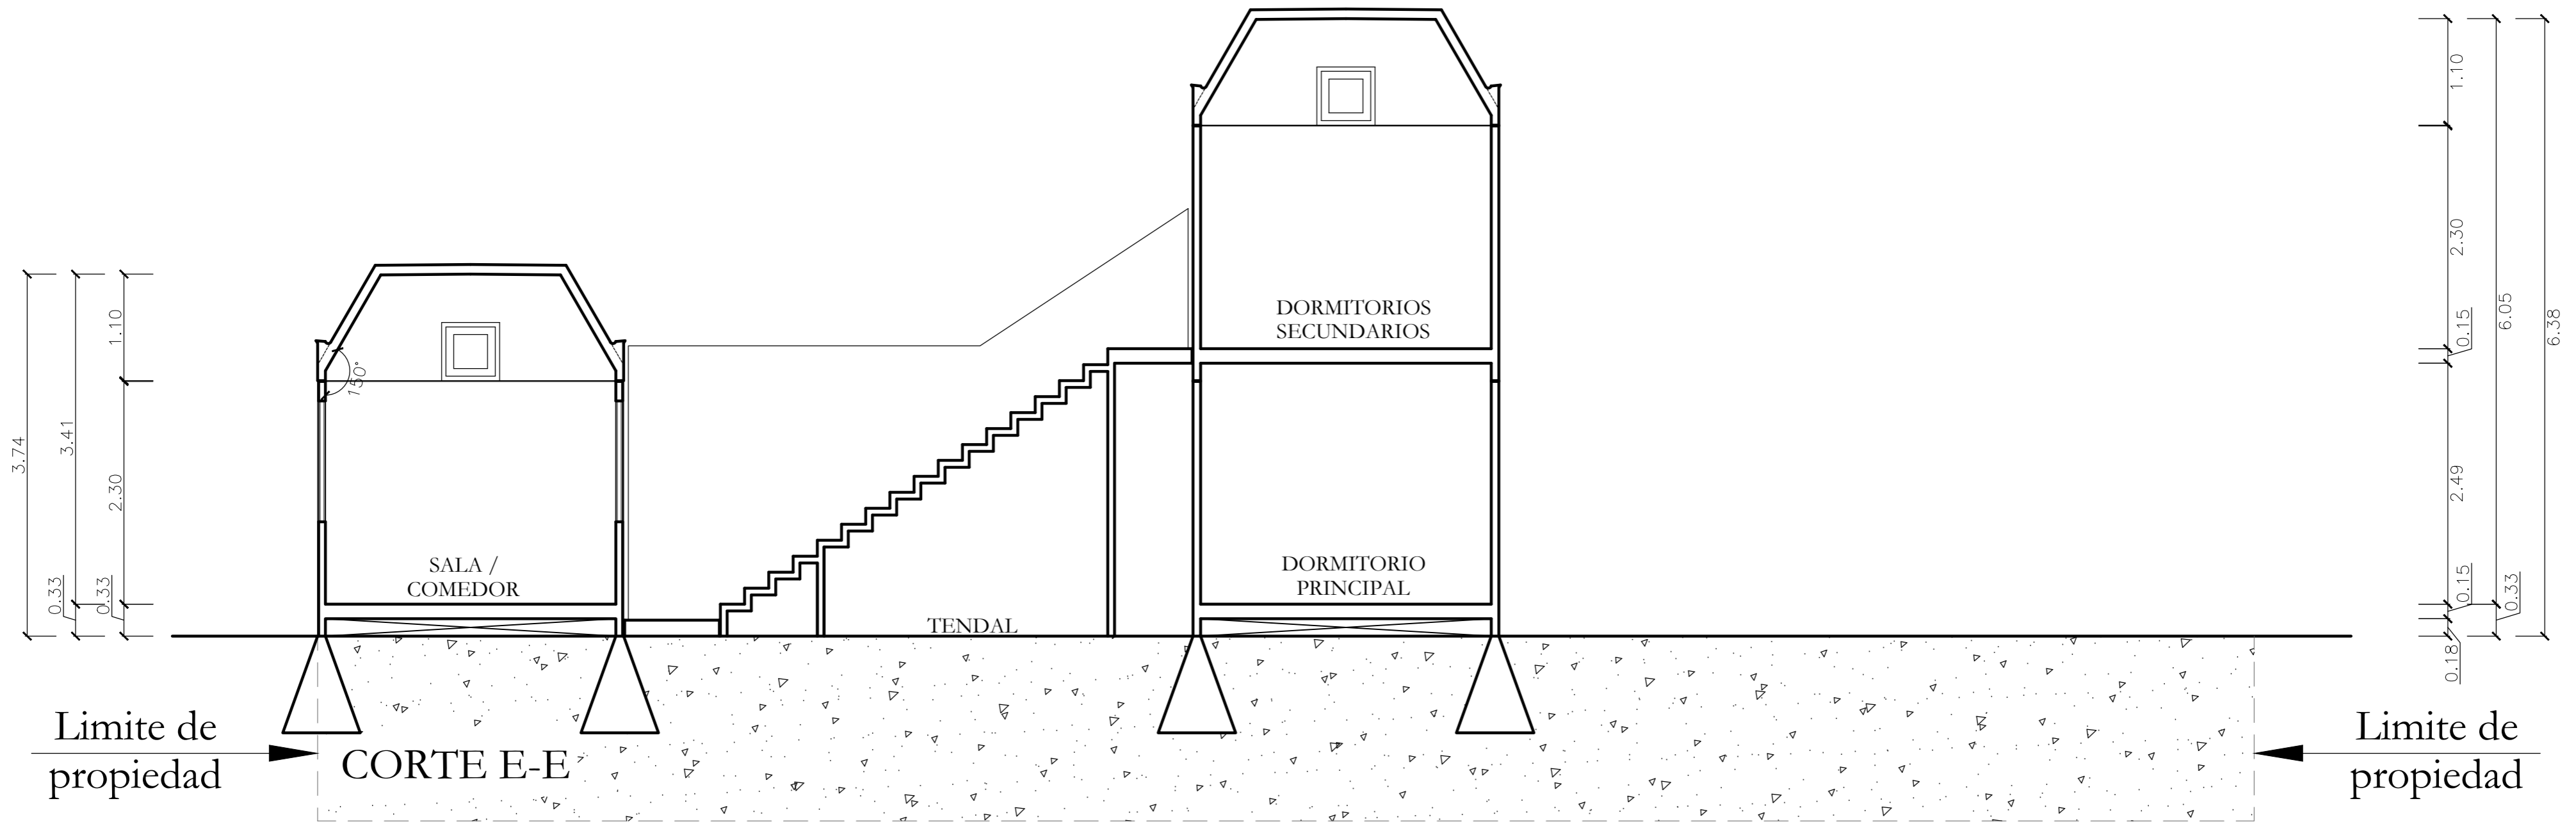


PROPIETARIO	Llaxta S.A.C.	PROYECTO	Vivienda Sistema Constructivo Llaxta
ARQUITECTO	Mario Lara Arquitectos	PLANO	Corte E-E, 1-1 y 2-2
FECHA	Abril 2011	MODIFICADO	Esc. 1/50
			Lam. 6/9

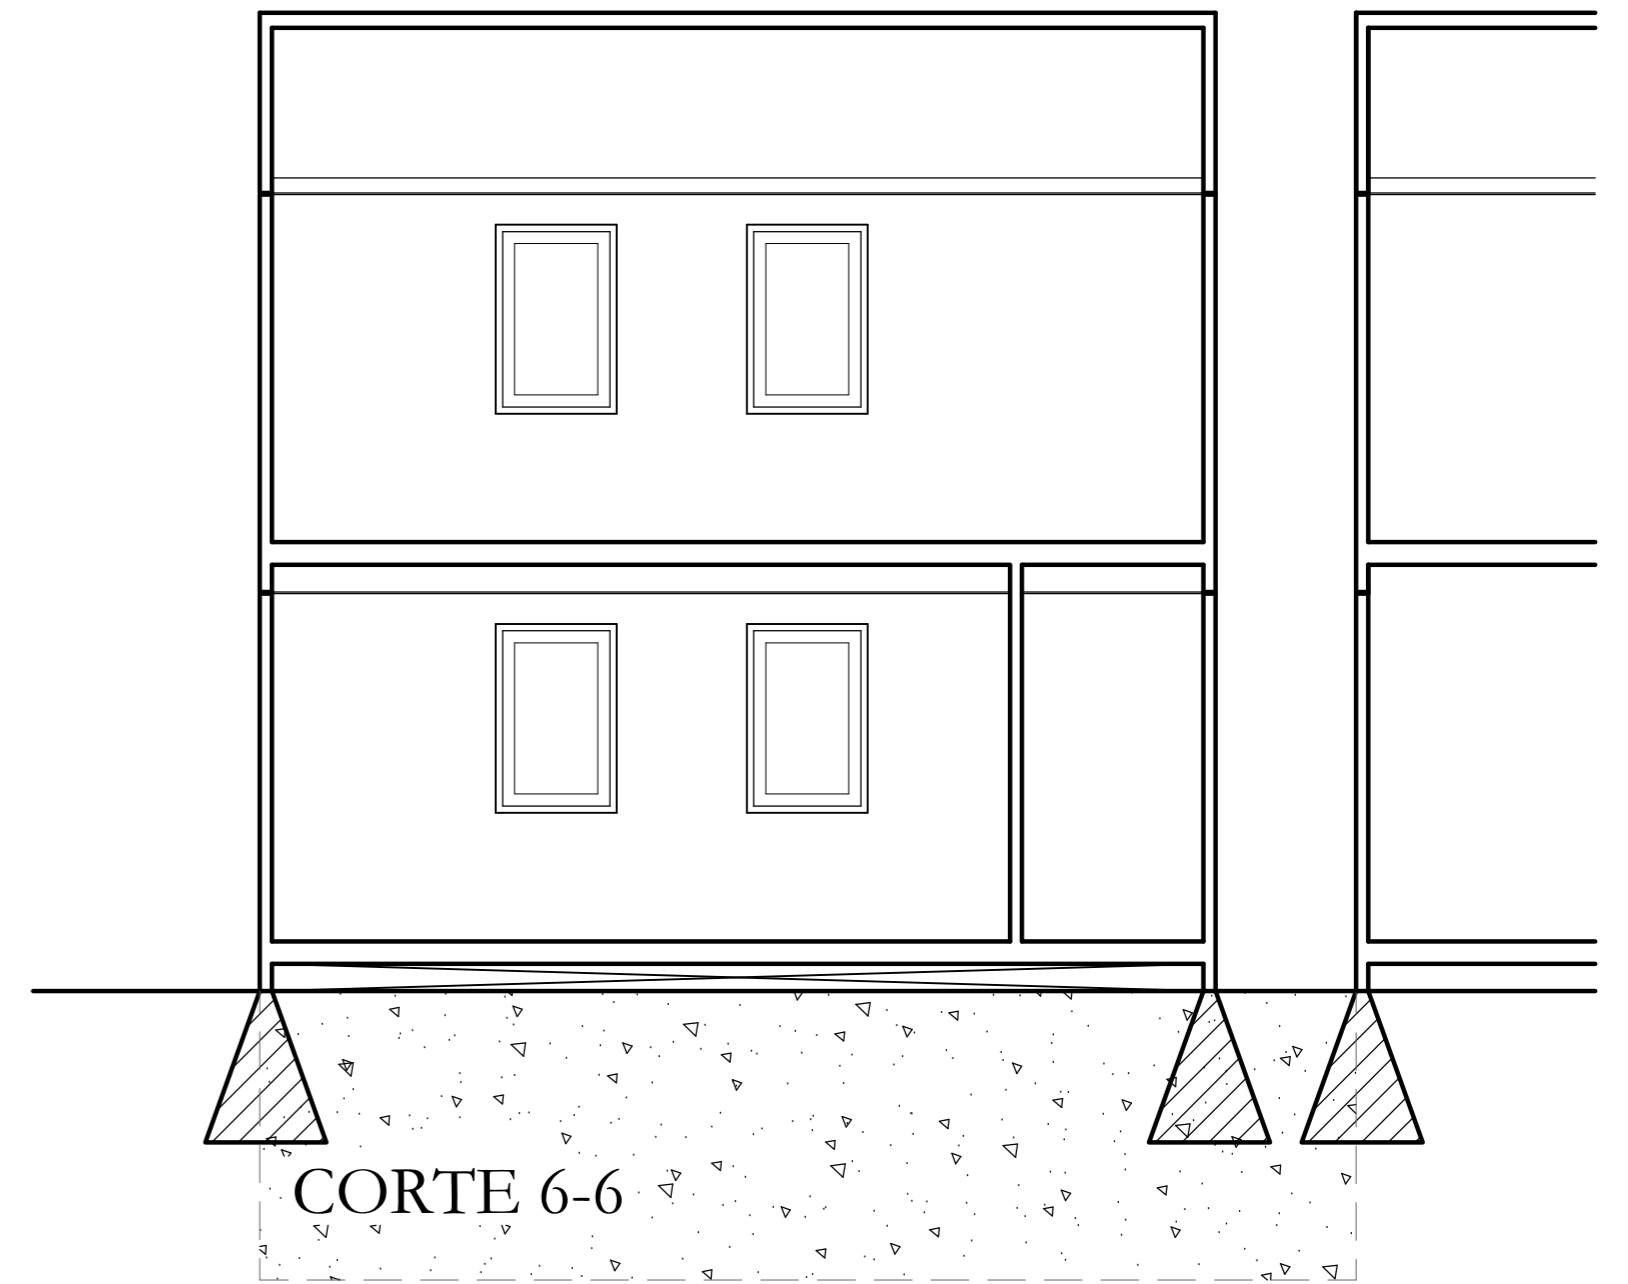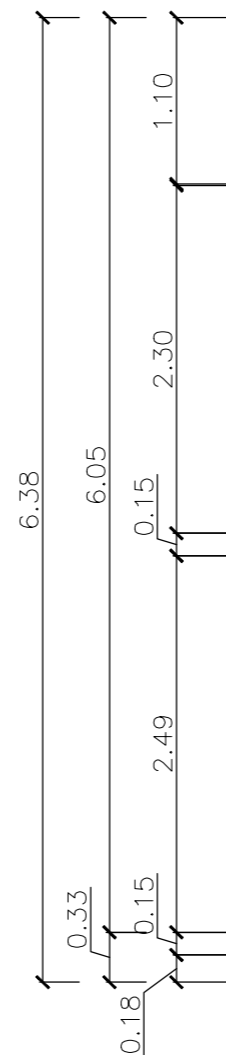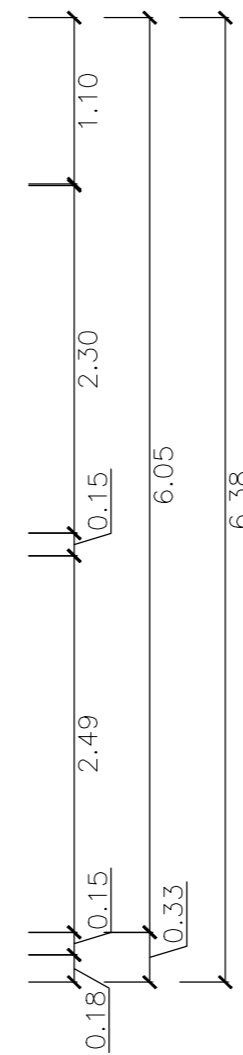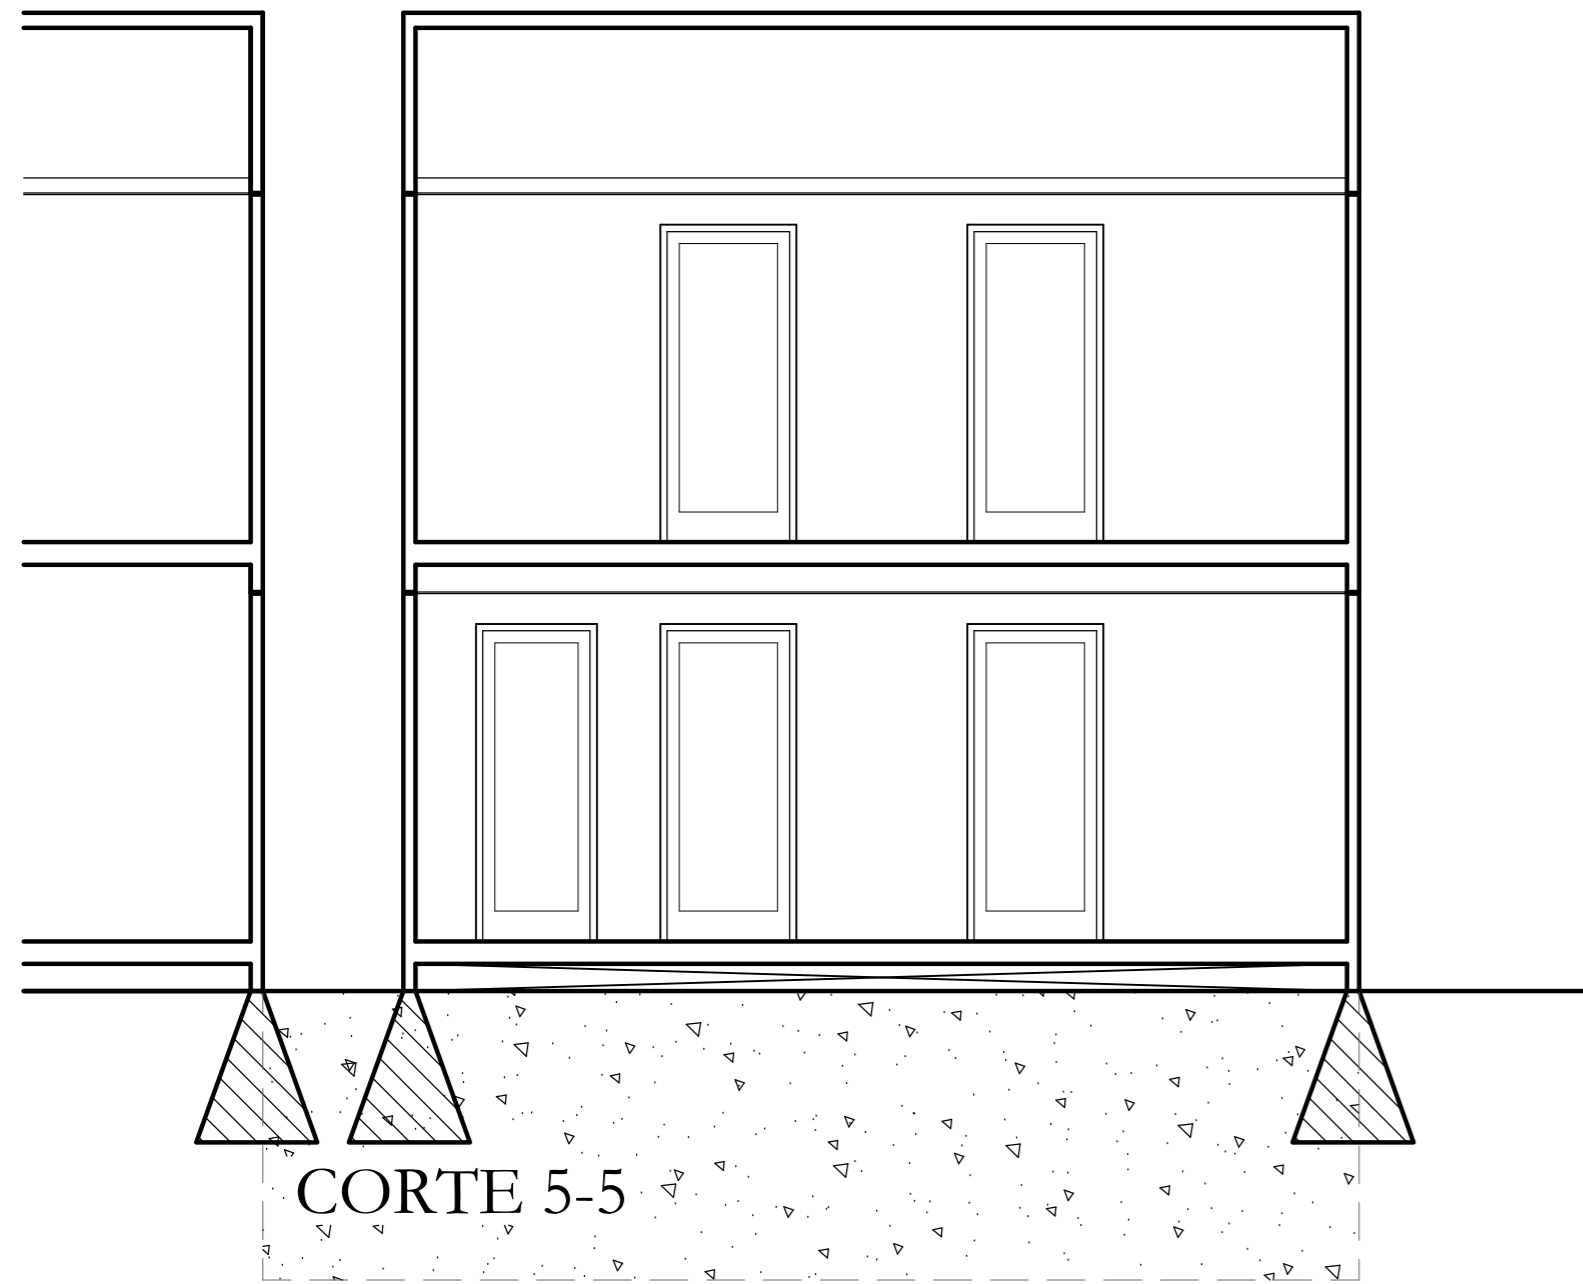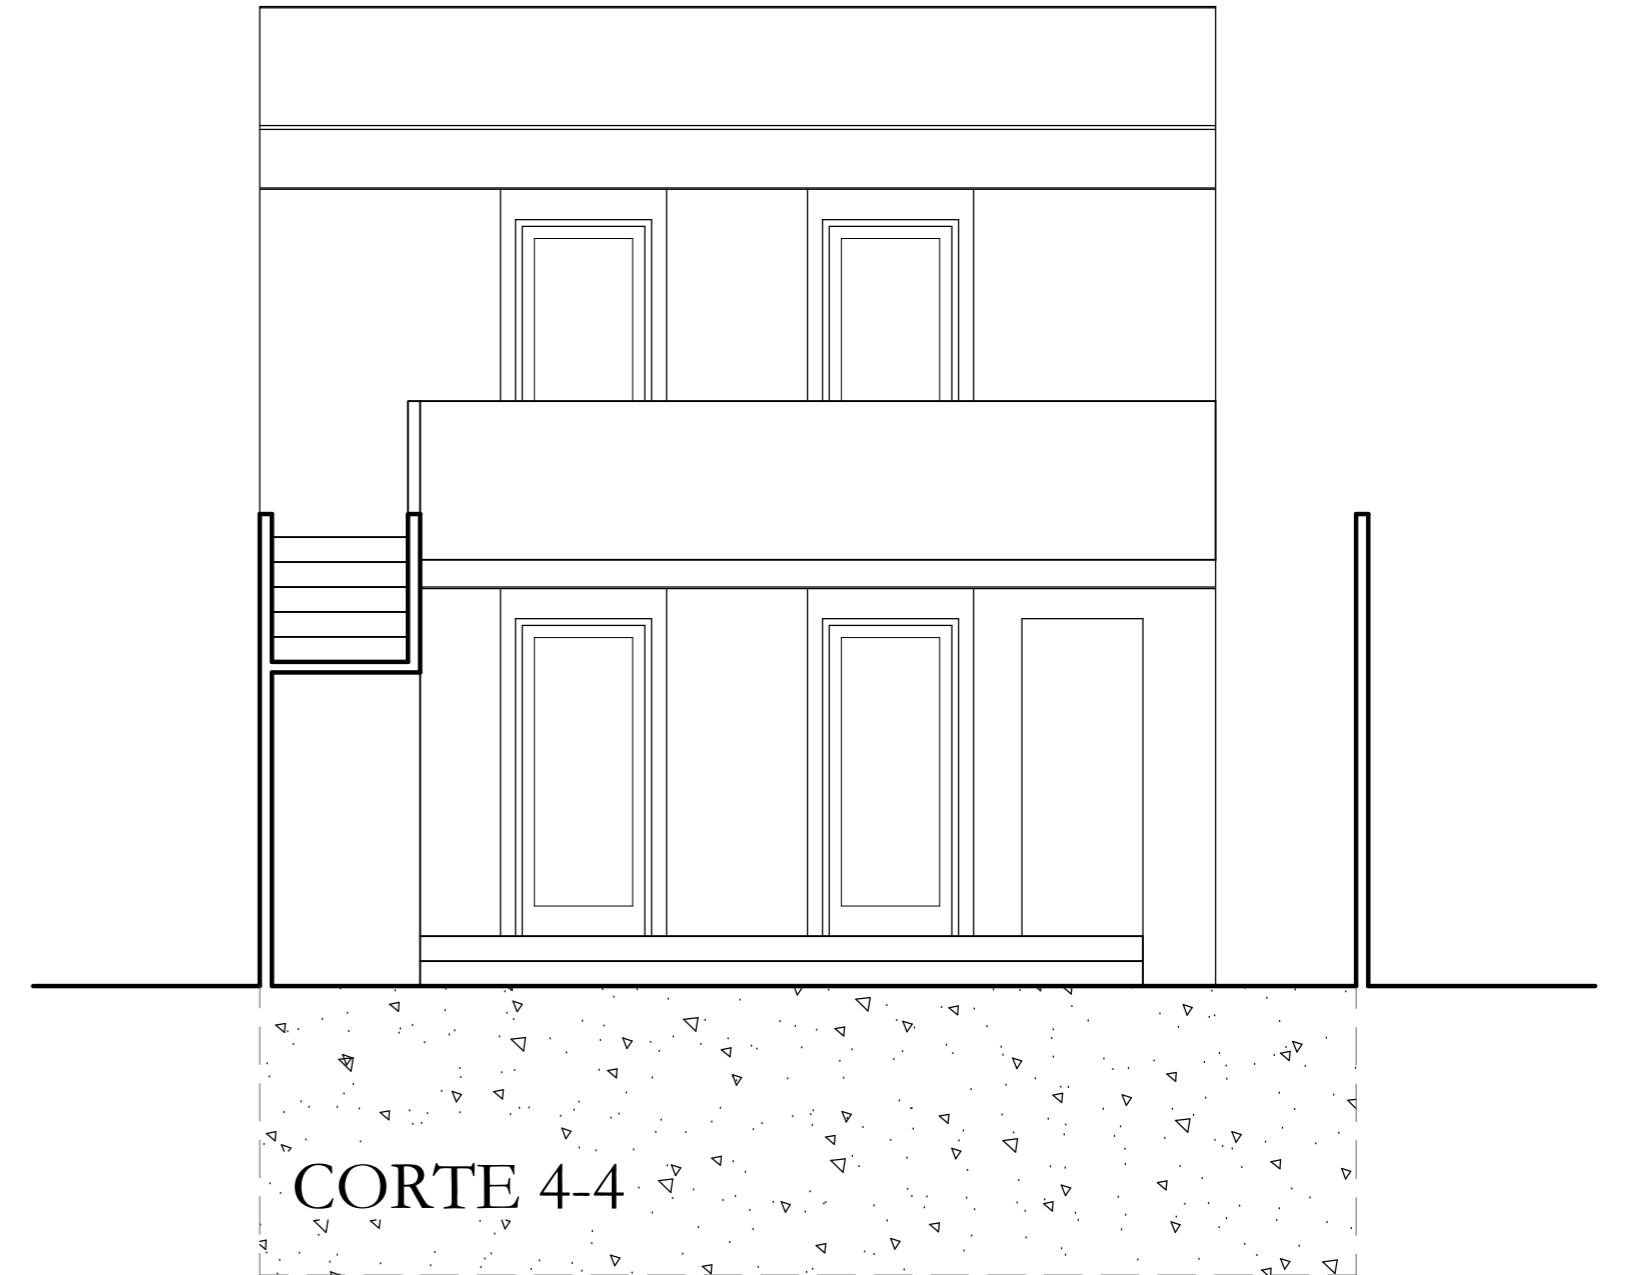

PROPIETARIO	Llaxta S.A.C.	PROYECTO	Vivienda Sistema Constructivo Llaxta
ARQUITECTO	Mario Lara Arquitectos	PLANO	Corte 3-3, 4-4, 5-5 y 6-6
FECHA	Abril 2011	MODIFICADO	Esc. 1/50 Lam. 7/9




ELEVACIÓN 1

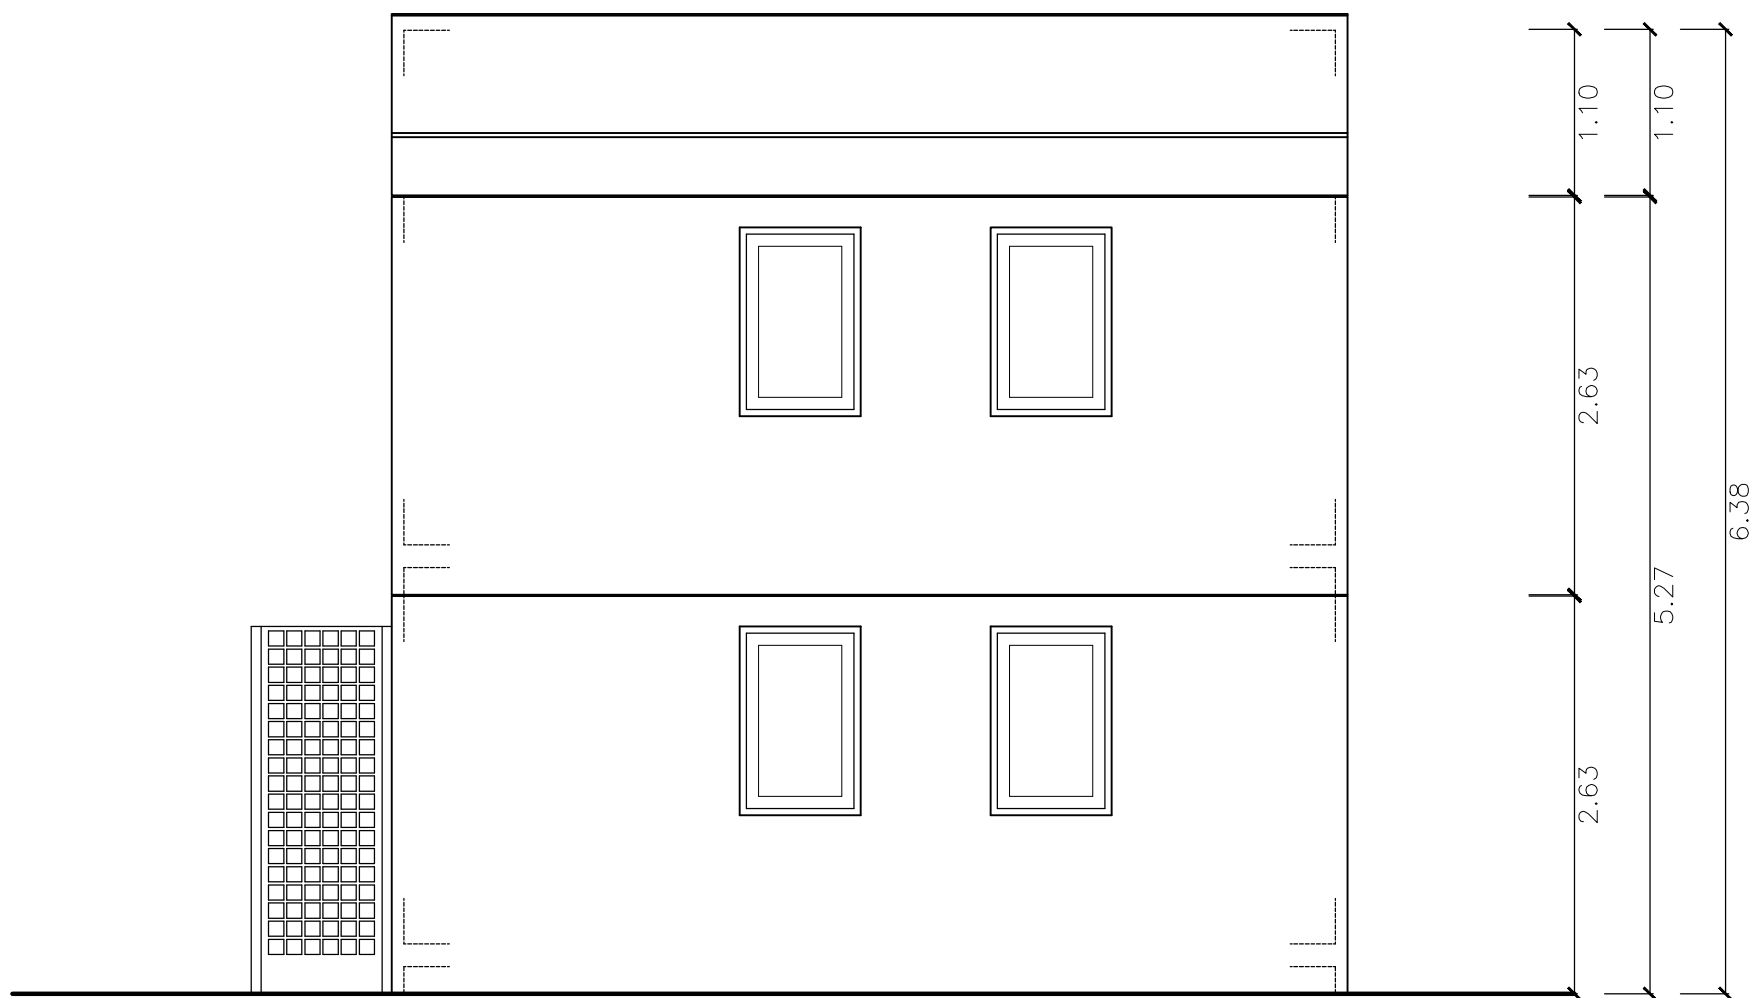


ELEVACIÓN 2

PROPIETARIO	Llaxta S.A.C.	PROYECTO	Vivienda Sistema Constructivo Llaxta
ARQUITECTO	Mario Lara Arquitectos	PLANO	Elevación 1 y 2
FECHA	Abril 2011	MODIFICADO	--
		Esc. 1/50	Lam. 8/9



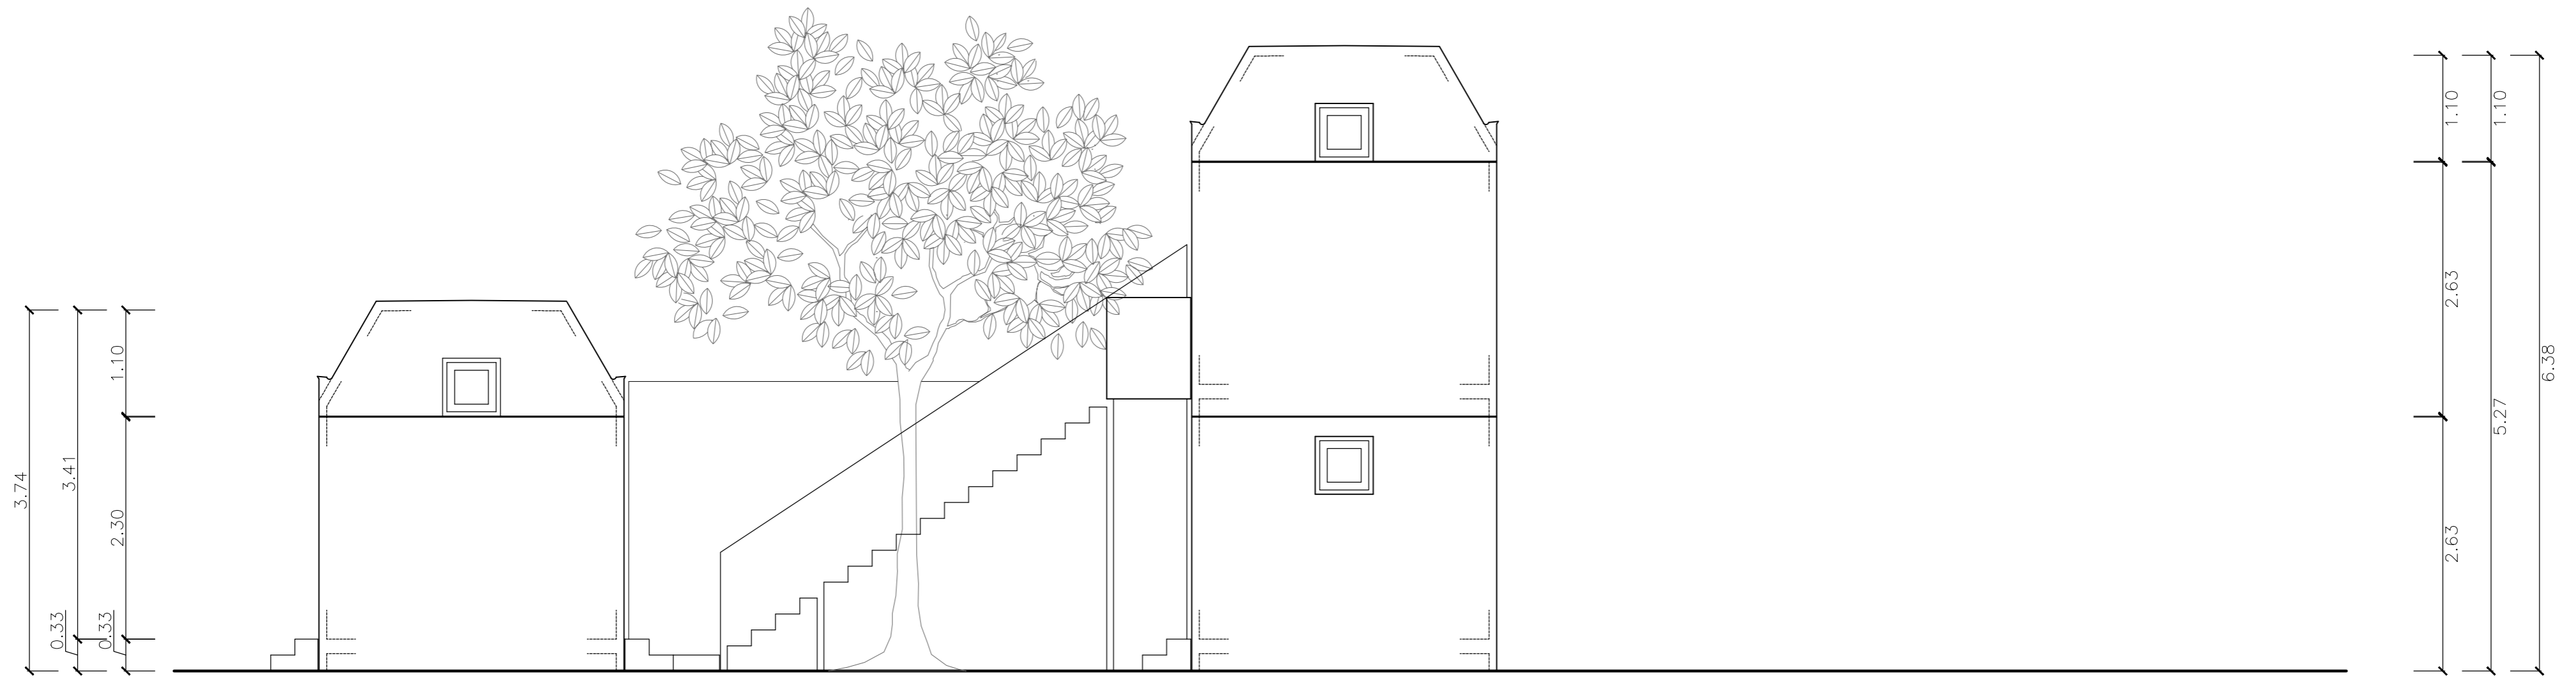

ELEVACIÓN 3

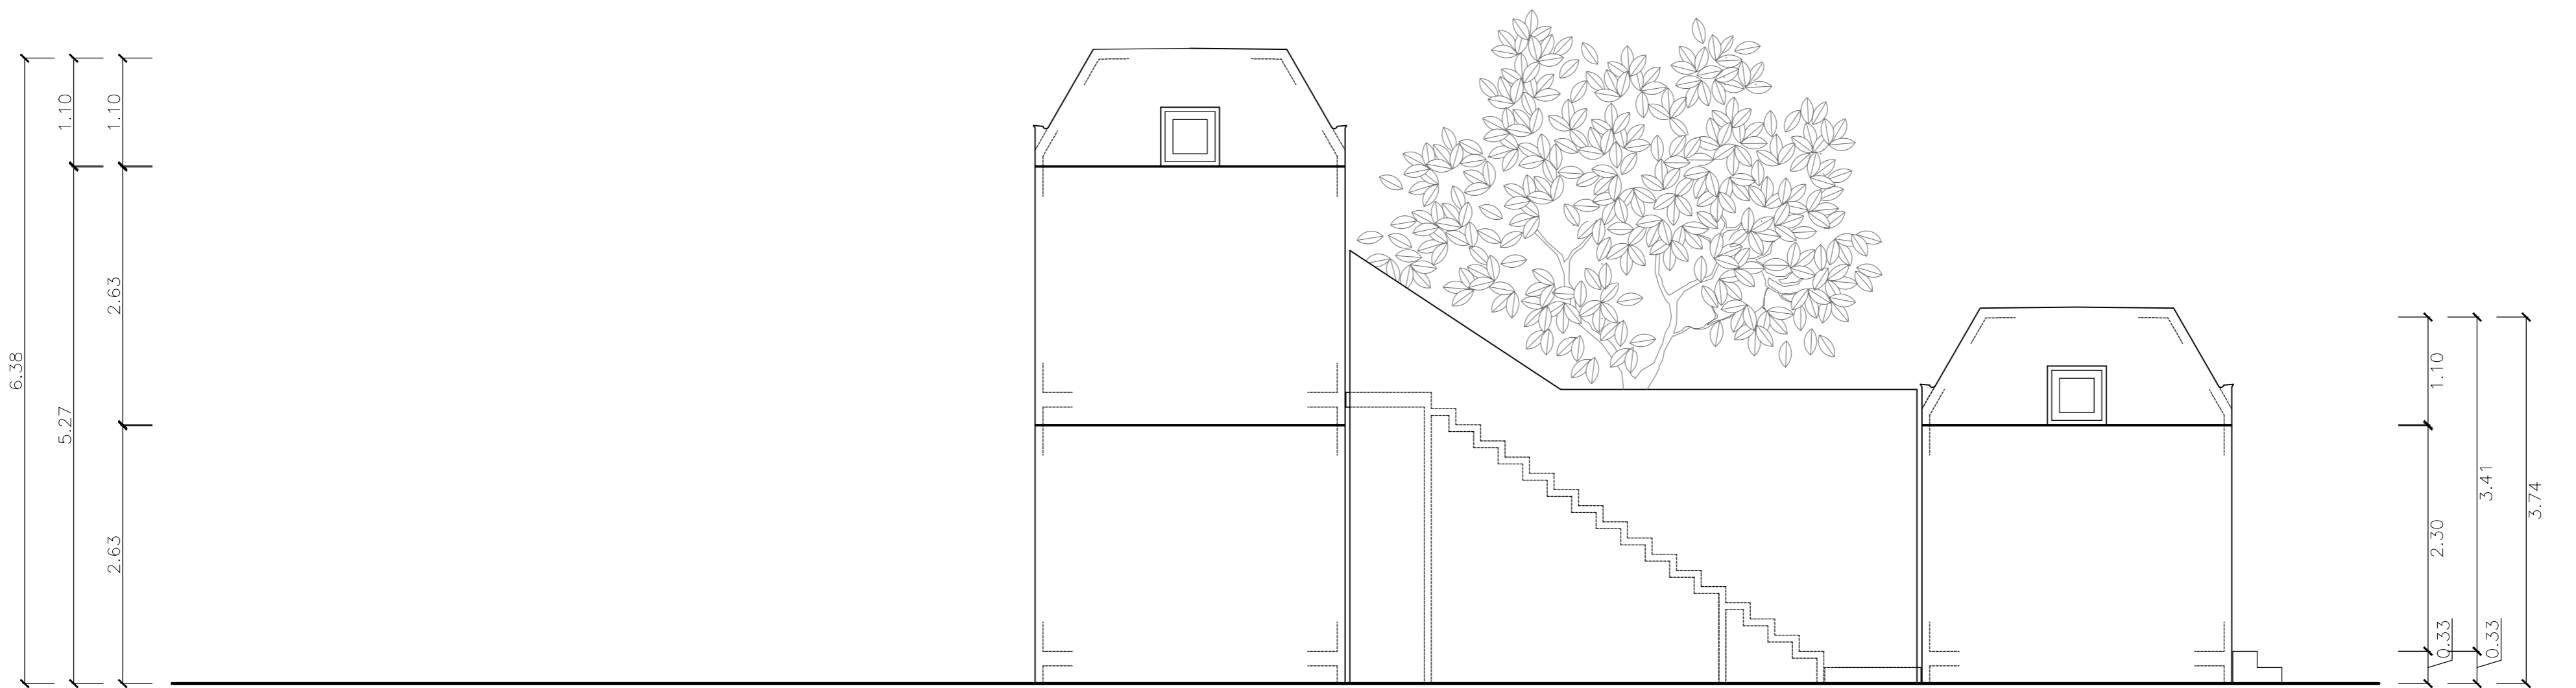

ELEVACIÓN 4

PROPIETARIO	Llaxta S.A.C.	PROYECTO	Vivienda Sistema Constructivo Llaxta
ARQUITECTO	Mario Lara Arquitectos	PLANO	Elevación 3 y 4
FECHA	Abril 2011	MODIFICADO	Esc. 1/50
			Lam. 9/9